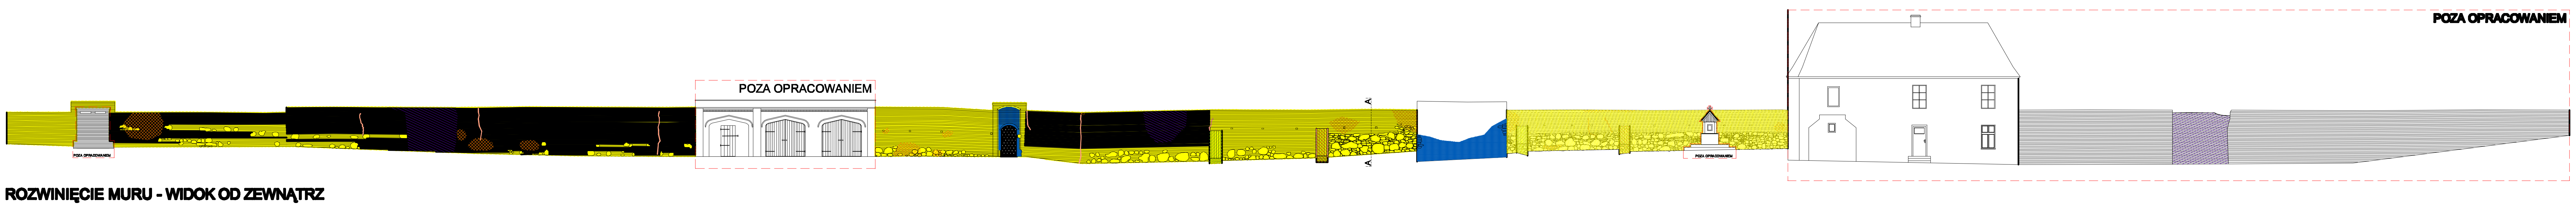

ROZWINIĘCIE MURU - WIDOK OD ZEWNĄTRZ

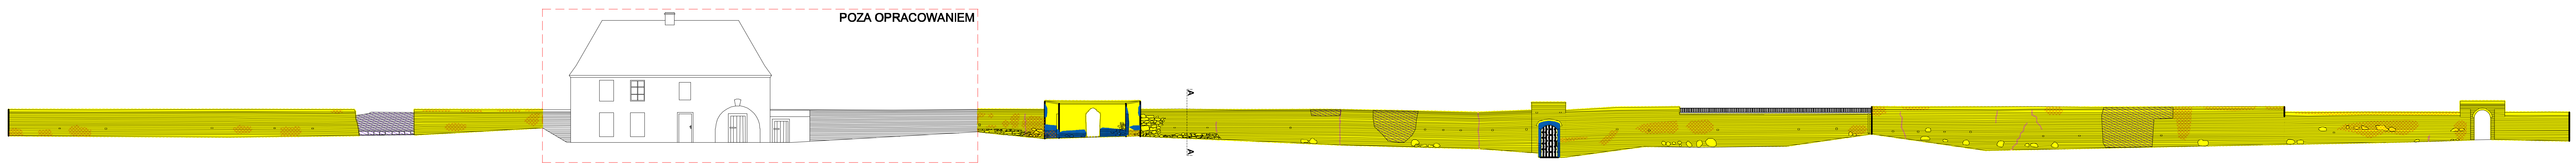

ROZWINIĘCIE MURU - WIDOK OD WEWNĄTRZ

LEGENDA:

- ZNISZCZONE LICO MURU
- WYPŁUKANE SPOINOWANIE
- NIESTARANNE PRZEMUROWANIA
- RYSY I SPĘKANIA MURU
- ZNISZCZONE PRZYPORY (wypadanie cegieł i kamieni, uszkodzone wykończenie, rysy i spękania)
- ROZWARSTWIAJĄCE SIĘ PRZYPORY
- ODSPOJONE TYNKI

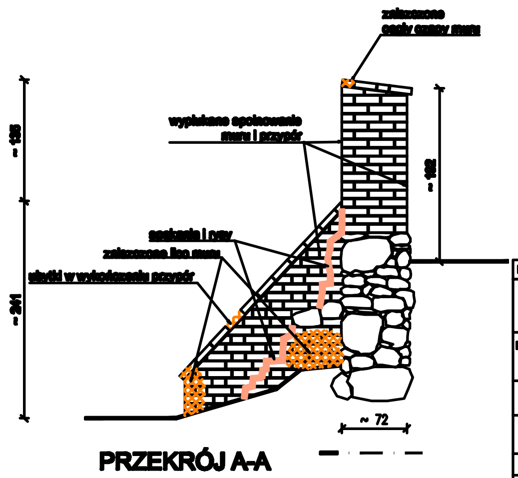

PRZEKRÓJ A-A

NINIEJSZE OPRACOWANIE ZOSTAŁO WYKONANE ZA POMOCĄ LICENCJONOWANEGO OPROGRAMOWANIA AUTOCAD LT

Stefan Zalewski
53-334 Wrocław, ul. Zaolziańska 3a/10, tel. 71 34 33 680

Inwestor: Parafia Rzymskokatolicka p. w. Św. Wojciecha, Domasław, ul. Wrocławska 34b, 55-040 Kobierzyce	Branża: architektura	Projektant: mgr inż. arch. Stefan Zalewski, nr upr. [illegible]	Podpis
Adres obiektu: Domasław, ul. Wrocławska 34b, dz. nr 171/21, 171/22, obręb Domasław		Sprawdzający: mgr inż. arch. Paweł Kaliszewski, nr upr. [illegible]	
Temat projektu: Rewaloryzacja muru przykościelnego		Asystent: mgr inż. arch. Zofia Ilczyszyn	
Temat rysunku: Rozwinięcia i przekrój muru - inwentaryzacja	Skala 1:200, 1:50	Data: 12.2012 r.	Rys. nr A_2

Prawa autorskie zastrzeżone