Załącznik nr 6A do zarządzenia

Sekcje mapy: 6.146.11.25.2.3; 6.146.11.25.2.1

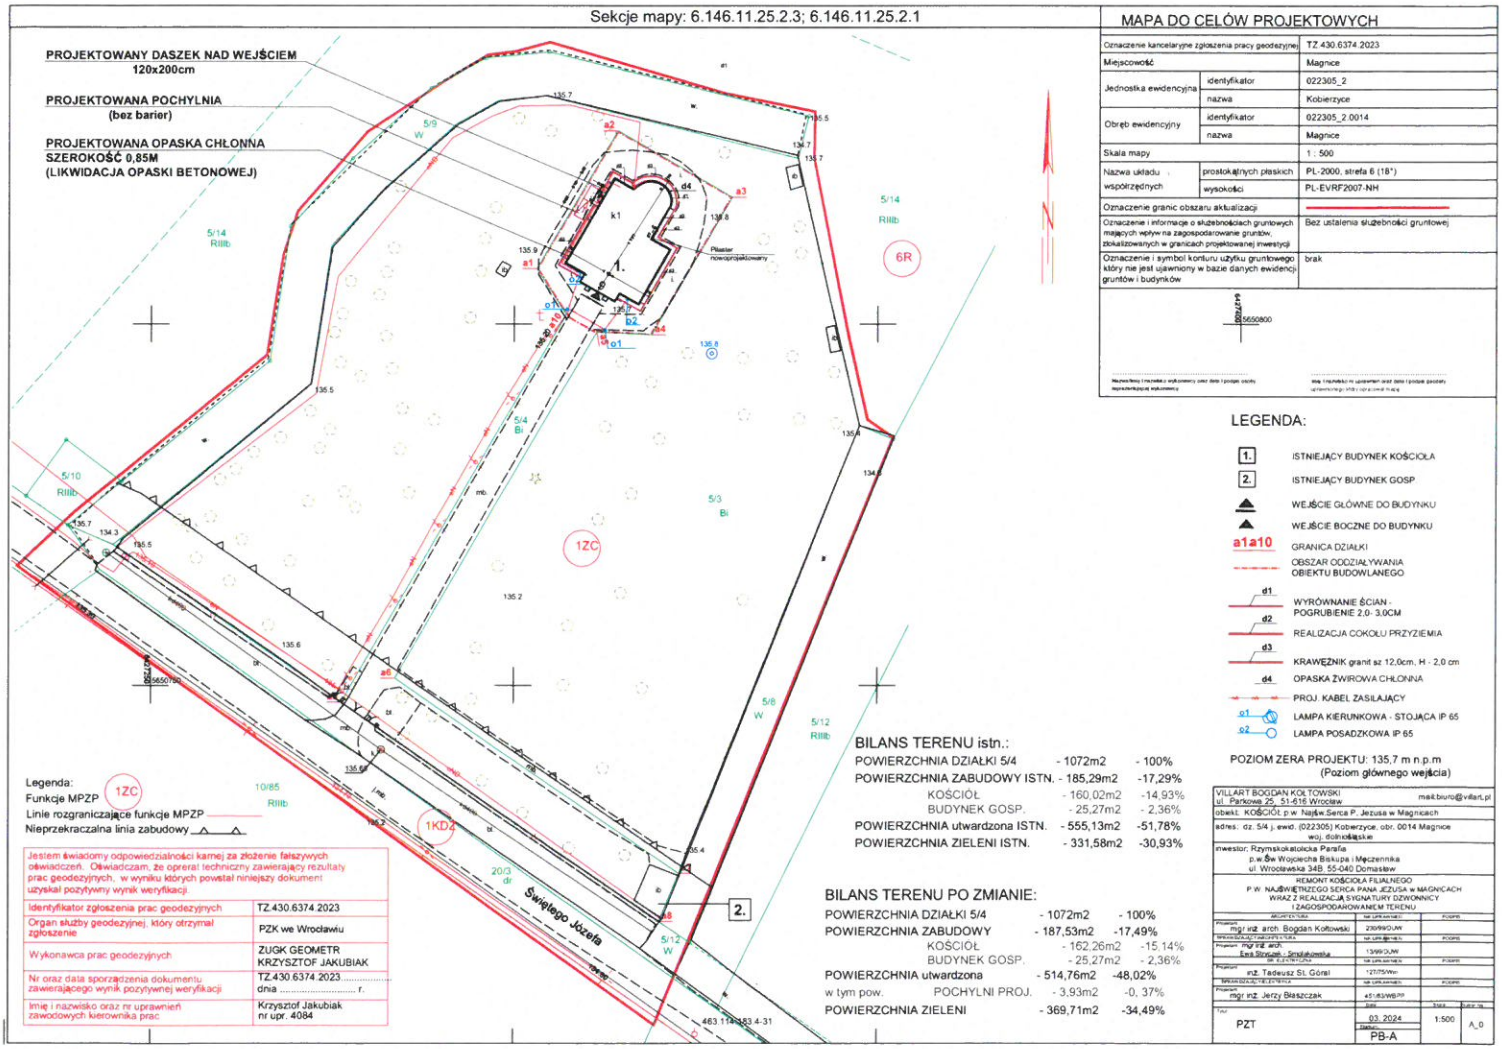

MAPA DO CELÓW PROJEKTOWYCH

Oznaczenie kancelaryjne zgłoszenia pracy geodezyjnej		TZ.430.6374.2023
Miejscowość		Magnice
Jednostka ewidencyjna	identyfikator	022305_2
	nazwa	Kobierzyce
Obręb ewidencyjny	identyfikator	022305_2.0014
	nazwa	Magnice
Skala mapy		1 : 500
Nazwa układu współrzędnych	prostokątnych płaskich	PL-2000, strefa 6 (18°)
	wysokości	PL-EVRF2007-NH
Oznaczenie granic obszaru aktualizacji		
Oznaczenie i informacje o służebnościach gruntowych mających wpływ na zagospodarowanie gruntów, zlokalizowanych w granicach projektowanej inwestycji		Bez ustalenia służebności gruntowej
Oznaczenie i symbol konturu użytku gruntowego który nie jest ujawniony w bazie danych ewidencji gruntów i budynków		brak

LEGENDA:

1. ISTNIEJĄCY BUDYNEK KOŚCIOŁA
2. ISTNIEJĄCY BUDYNEK GOSP
WEJŚCIE GŁÓWNE DO BUDYNKU
WEJŚCIE BOCZNE DO BUDYNKU
a1a10 GRANICA DZIAŁKI
OBSZAR ODDZIAŁYWANIA OBIEKTU BUDOWLANEGO
d1 WYRÓWNANIE ŚCIAN - POGRUBIENIE 2,0- 3,0CM
d2 REALIZACJA COKOŁU PRZYZIEMIA
d3 KRAWĘŻNIK granit sz 12,0cm, H - 2,0 cm
d4 OPASKA ZWIROWA CHŁONNA
PROJ. KABEL ZASILAJĄCY
o1 LAMPA KIERUNKOWA - STOJĄCA IP 65
o2 LAMPA POSADZKOWA IP 65

POZIOM ZERA PROJEKTU: 135,7 m n.p.m
(Poziom głównego wejścia)

BILANS TERENU istn.:

POWIERZCHNIA DZIAŁKI 5/4	- 1072m2	- 100%
POWIERZCHNIA ZABUDOWY ISTN.	- 185,29m2	-17,29%
KOŚCIÓŁ	- 160,02m2	-14,93%
BUDYNEK GOSP.	- 25,27m2	- 2,36%
POWIERZCHNIA utwardzona ISTN.	- 555,13m2	-51,78%
POWIERZCHNIA ZIELENI ISTN.	- 331,58m2	-30,93%

BILANS TERENU PO ZMIANIE:

POWIERZCHNIA DZIAŁKI 5/4	- 1072m2	- 100%
POWIERZCHNIA ZABUDOWY	- 187,53m2	-17,49%
KOŚCIÓŁ	- 162,26m2	-15,14%
BUDYNEK GOSP.	- 25,27m2	- 2,36%
POWIERZCHNIA utwardzona	- 514,76m2	-48,02%
w tym pow. POCHYLNI PROJ.	- 3,93m2	-0, 37%
POWIERZCHNIA ZIELENI	- 369,71m2	-34,49%

Legenda:
Funkcje MPZP 1ZC
Linie rozgraniczające funkcje MPZP
Nieprzekraczalna linia zabudowy

Jestem świadomy odpowiedzialności karnej za złożenie fałszywych oświadczeń. Oświadczam, że oprerat techniczny zawierający rezultaty prac geodezyjnych, w wyniku których powstał niniejszy dokument uzyskał pozytywny wynik weryfikacji.

Identyfikator zgłoszenia prac geodezyjnych	TZ.430.6374.2023
Organ służby geodezyjnej, który otrzymał zgłoszenie	PZK we Wrocławiu
Wykonawca prac geodezyjnych	ZUGK GEOMETR KRZYSZTOF JAKUBIAK
Nr oraz data sporządzenia dokumentu zawierającego wynik pozytywnej weryfikacji	TZ.430.6374.2023 ..... dnia ..... r.
Imię i nazwisko oraz nr uprawnień zawodowych kierownika prac	Krzysztof Jakubiak nr upr. 4084

VILLART BOGDAN KOŁTOWSKI
ul. Parkowa 25, 51-616 Wrocław
mail:biuro@villart.pl

obiekt: KOŚCIÓŁ p.w. Najśw.Serca P. Jezusa w Magnicach

adres: dz. 5/4 j. ewid. (022305) Kobierzyce, obr. 0014 Magnice woj. dolnośląskie

inwestor: Rzymskokatolicka Parafia p.w.Św Wojciecha Biskupa i Męczennika ul. Wrocławska 34B, 55-040 Domaslaw

REMONT KOŚCIOŁA FILIALNEGO P.W. NAJŚWIĘTSZEGO SERCA PANA JEZUSA w MAGNICACH WRAZ Z REALIZACJĄ SYGNATURY DZWONNICY I ZAGOSPODAROWANIEM TERENU

mgr inż. arch. Bogdan Kołtowski	230/90/OIA	
mgr inż. arch. Ewa Strycek - Smyłkowska	13/99/OIA	
mgr inż. Tadeusz St. Górol	127/75/Wm	
mgr inż. Jerzy Błaszczak	451/83/WKP	

PZT | 03.2024 | 1:500 | A_0
PB-A