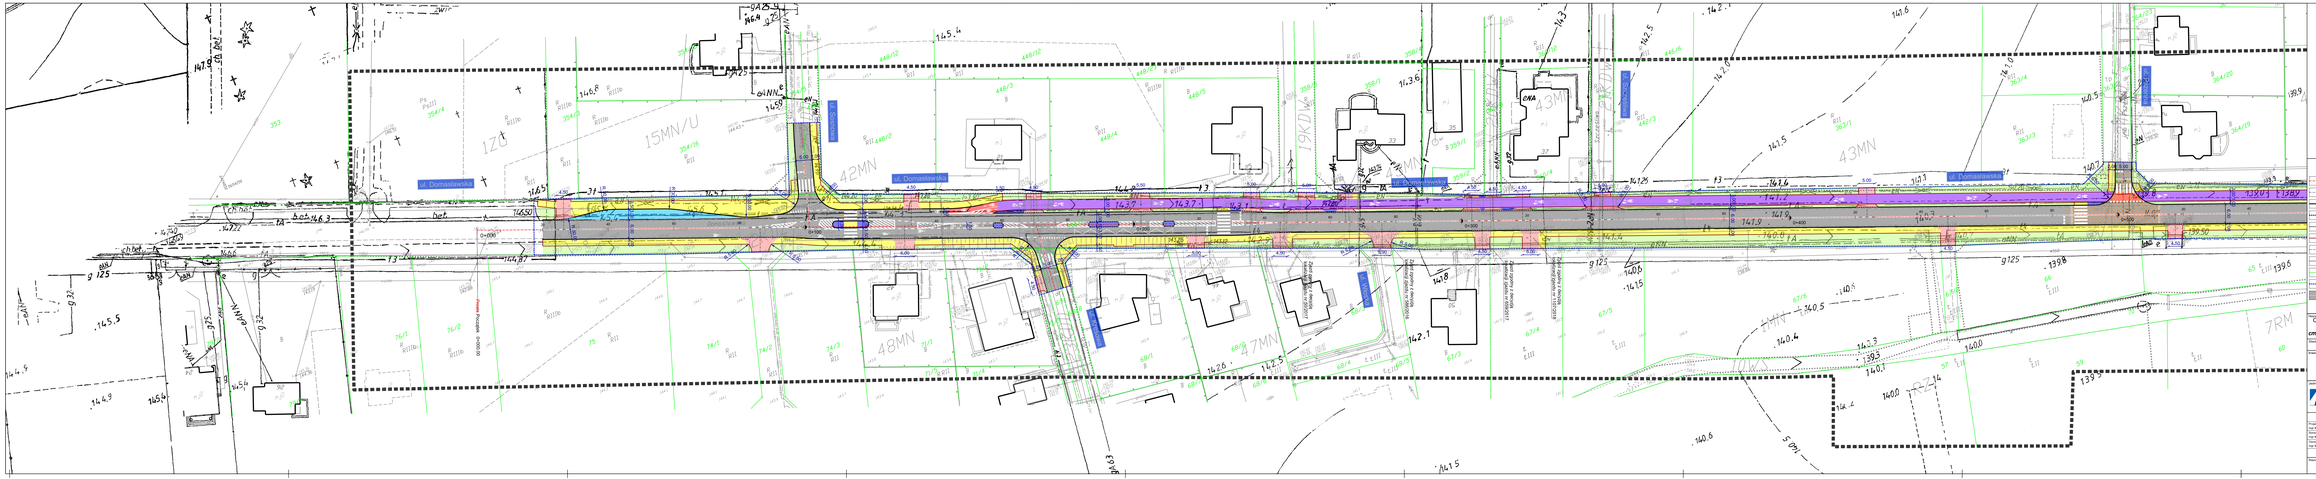
ul. Domasławska
ul. Domasławska
ul. Domasławska